


VENNBahnSTRASSE

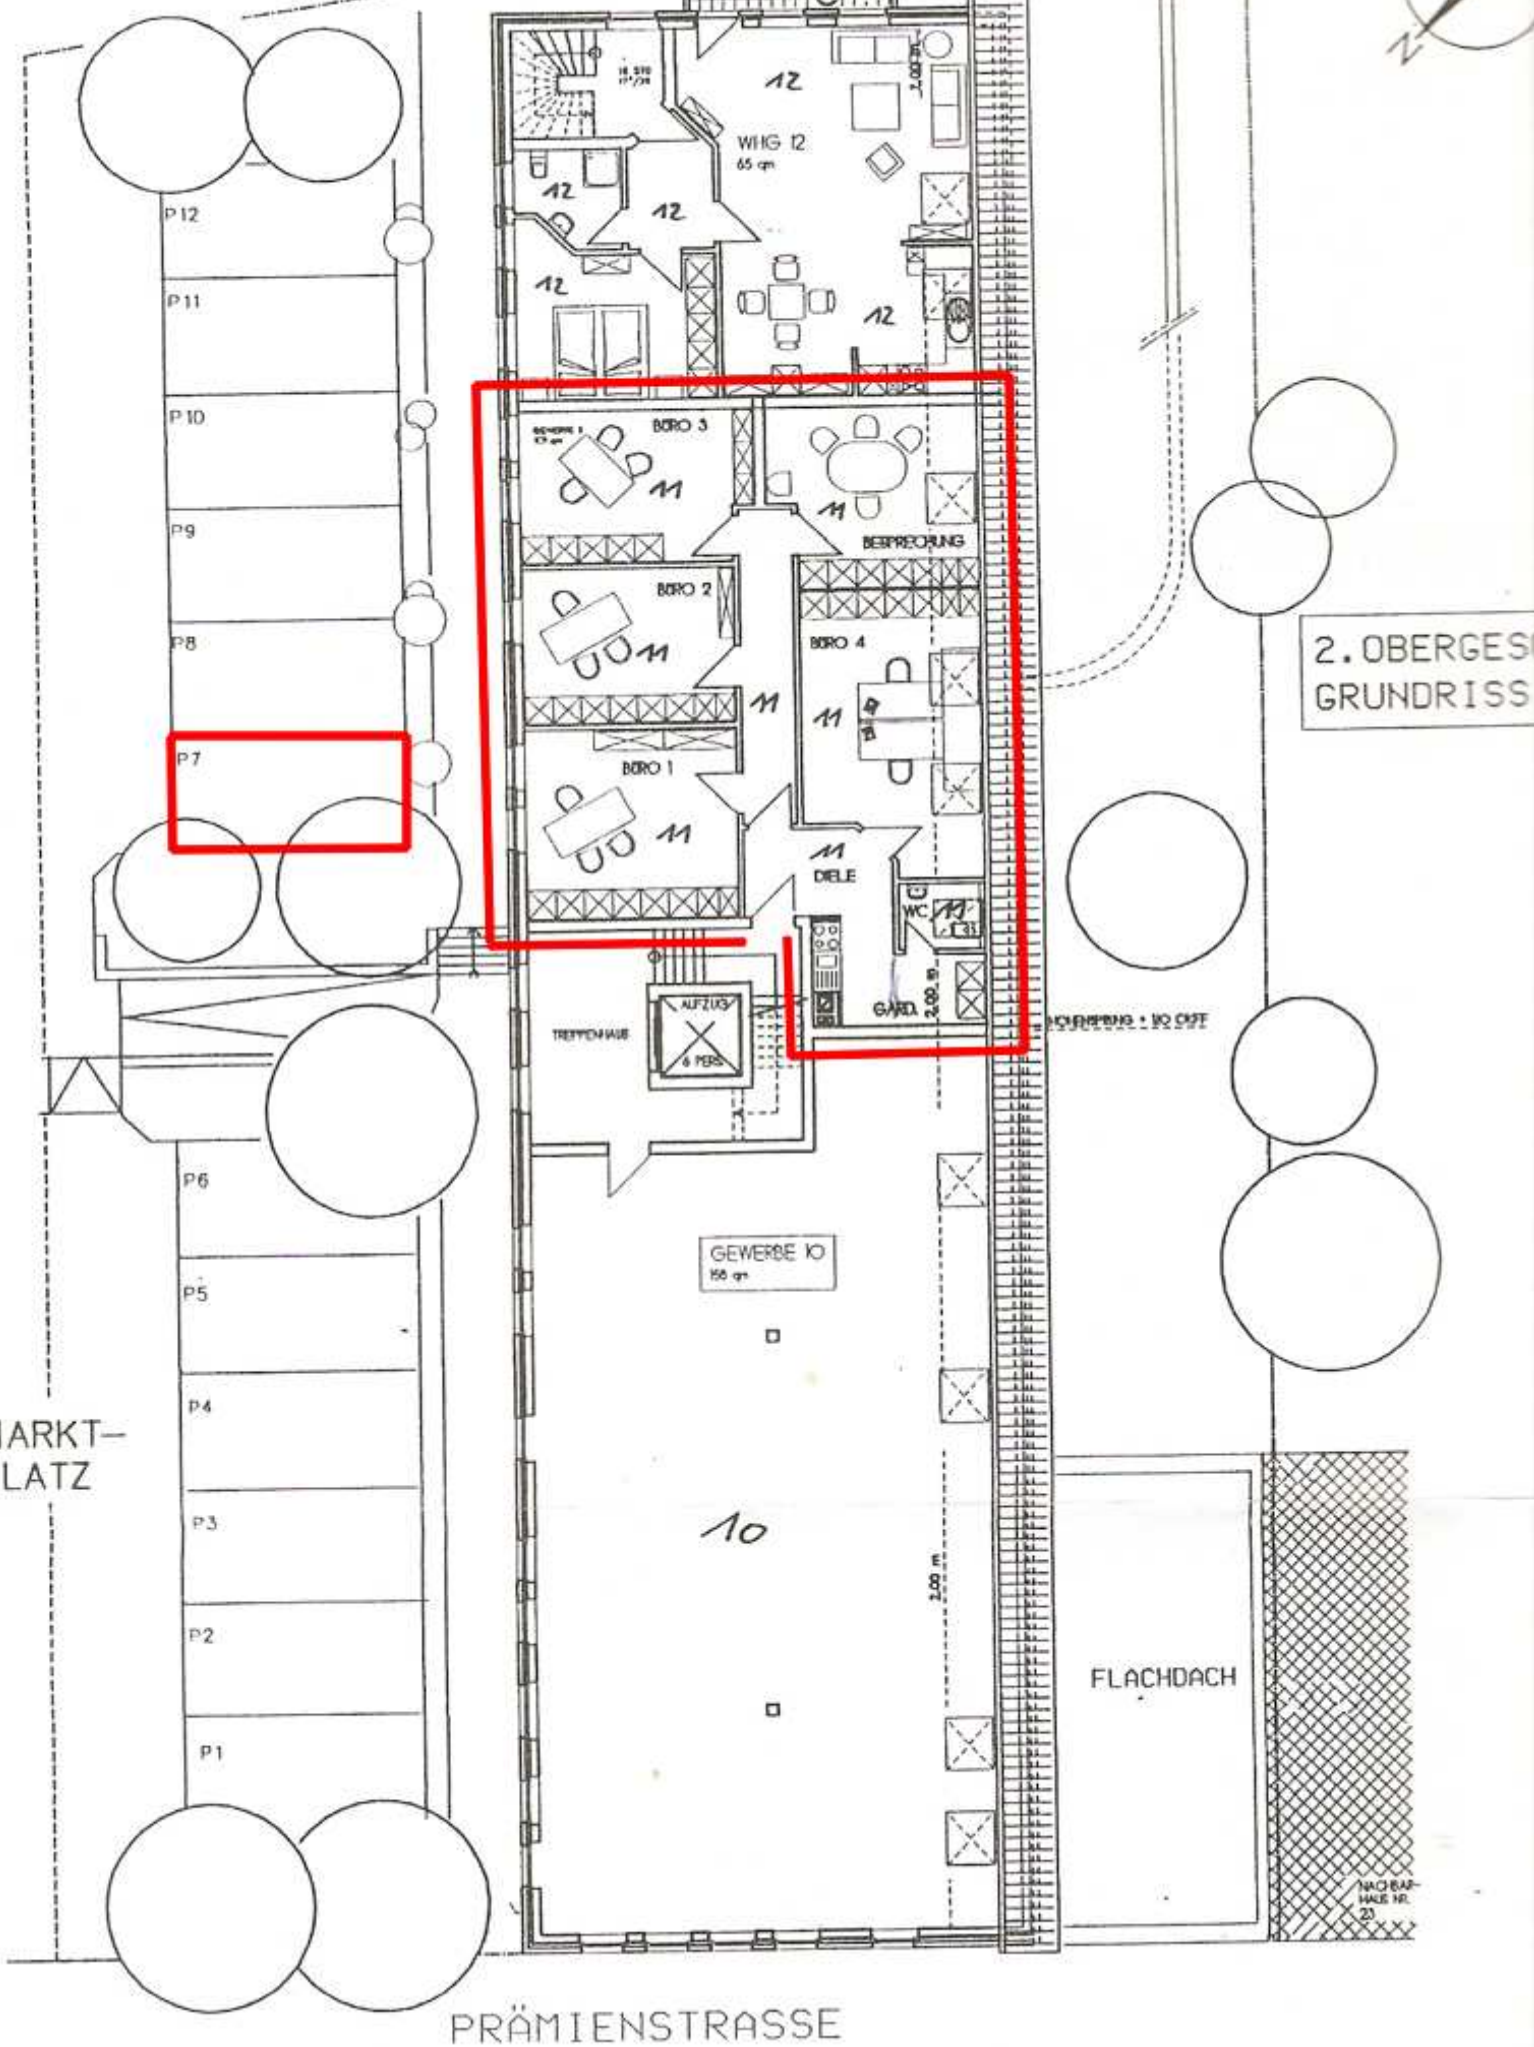

2. OBERGESCHOSS
GRUNDRISS

MARKT-
PLATZ

PRÄMIENSTRASSE

MAßSTAB
1:200
NR. 21