




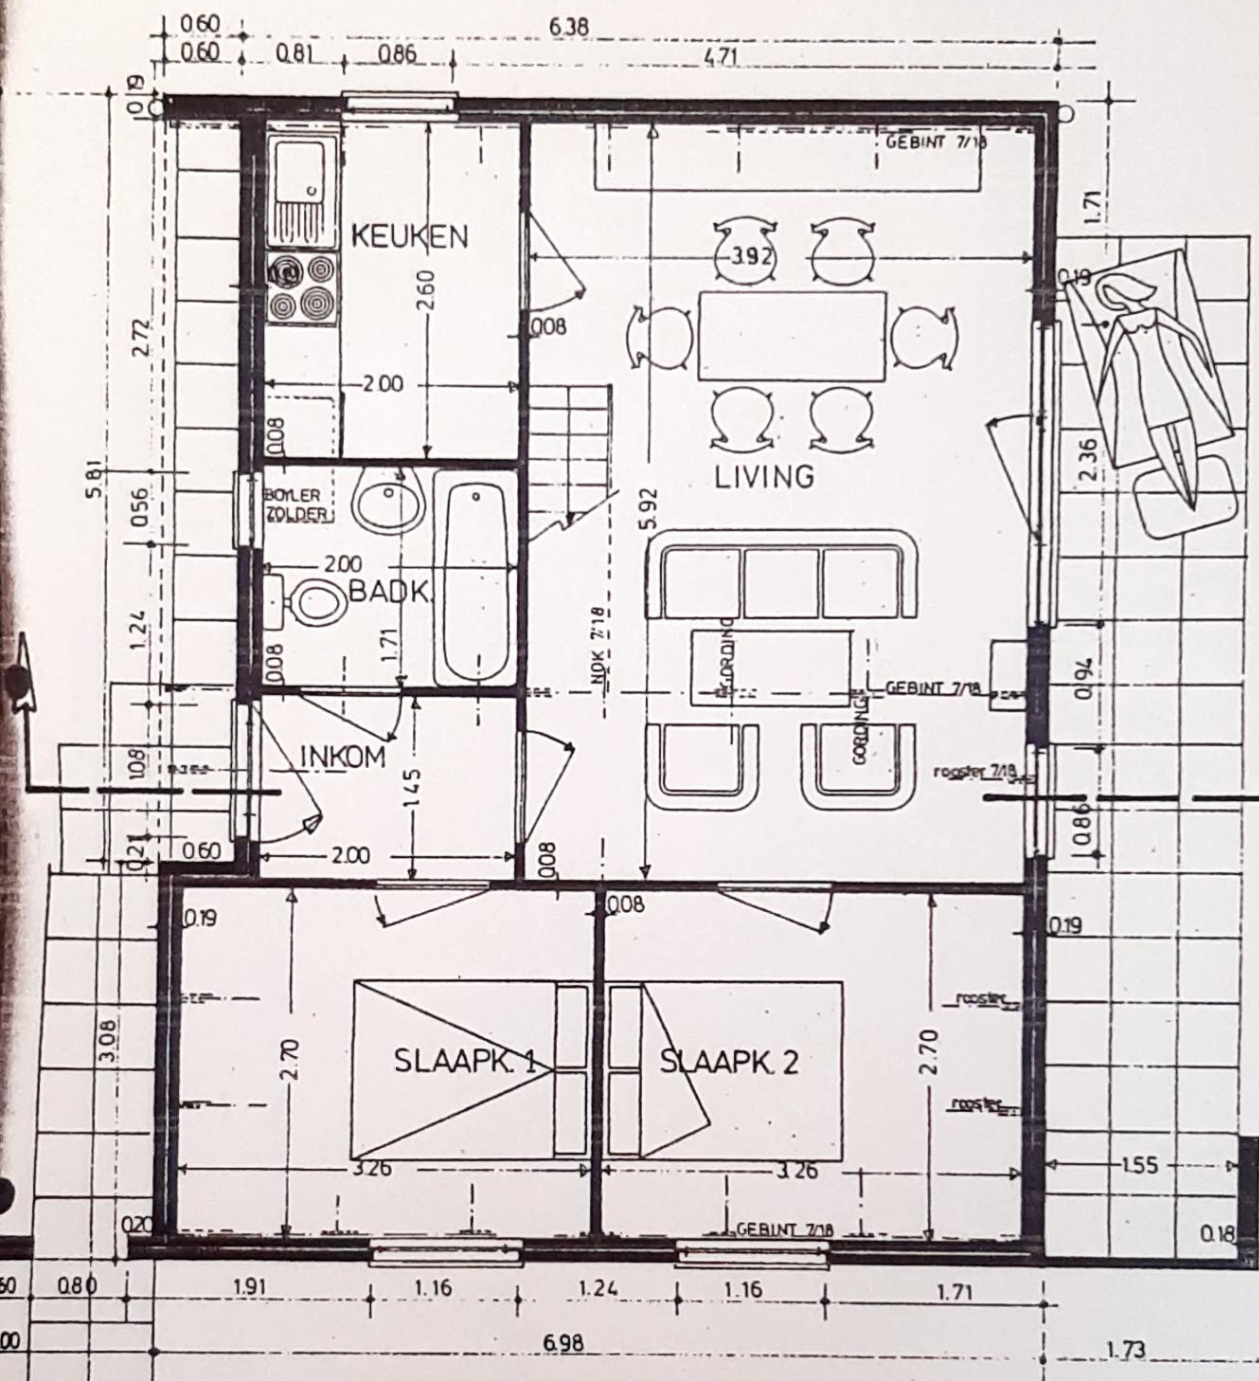

GELIJKVLOERS
- type A

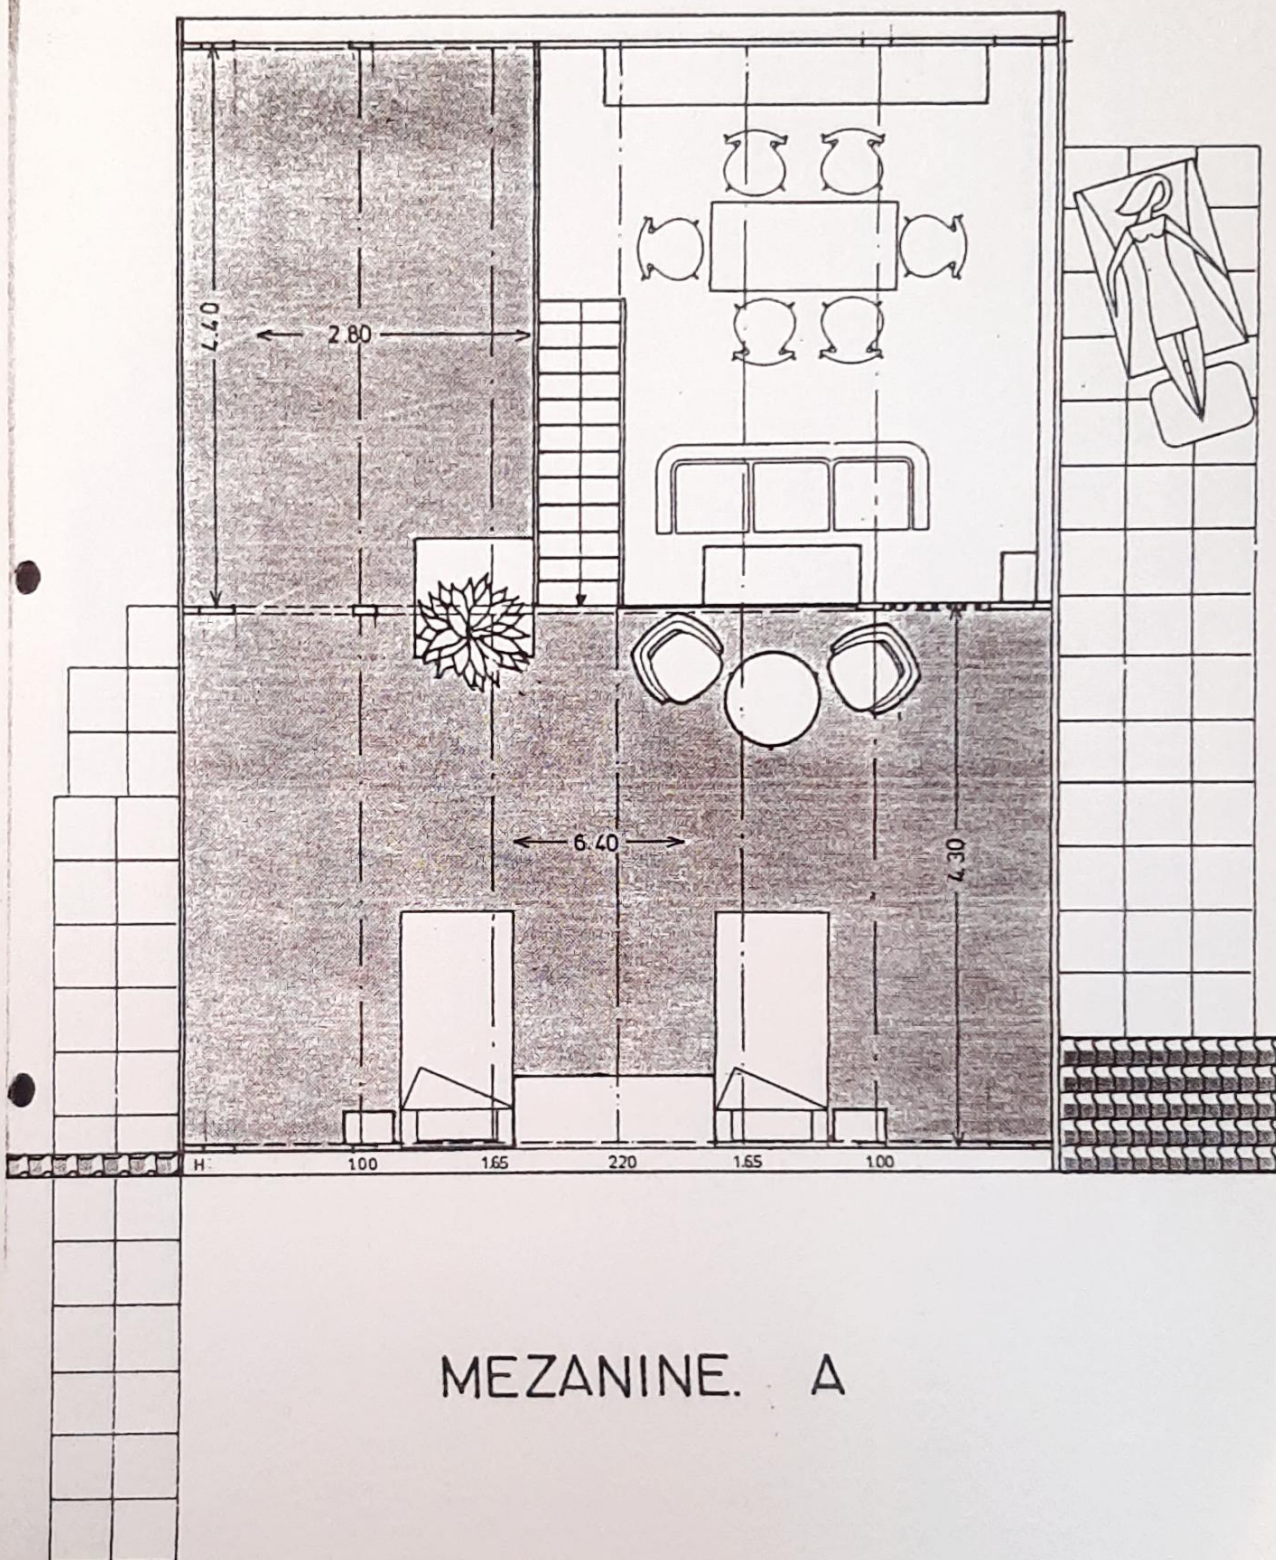



MEZANINE. A

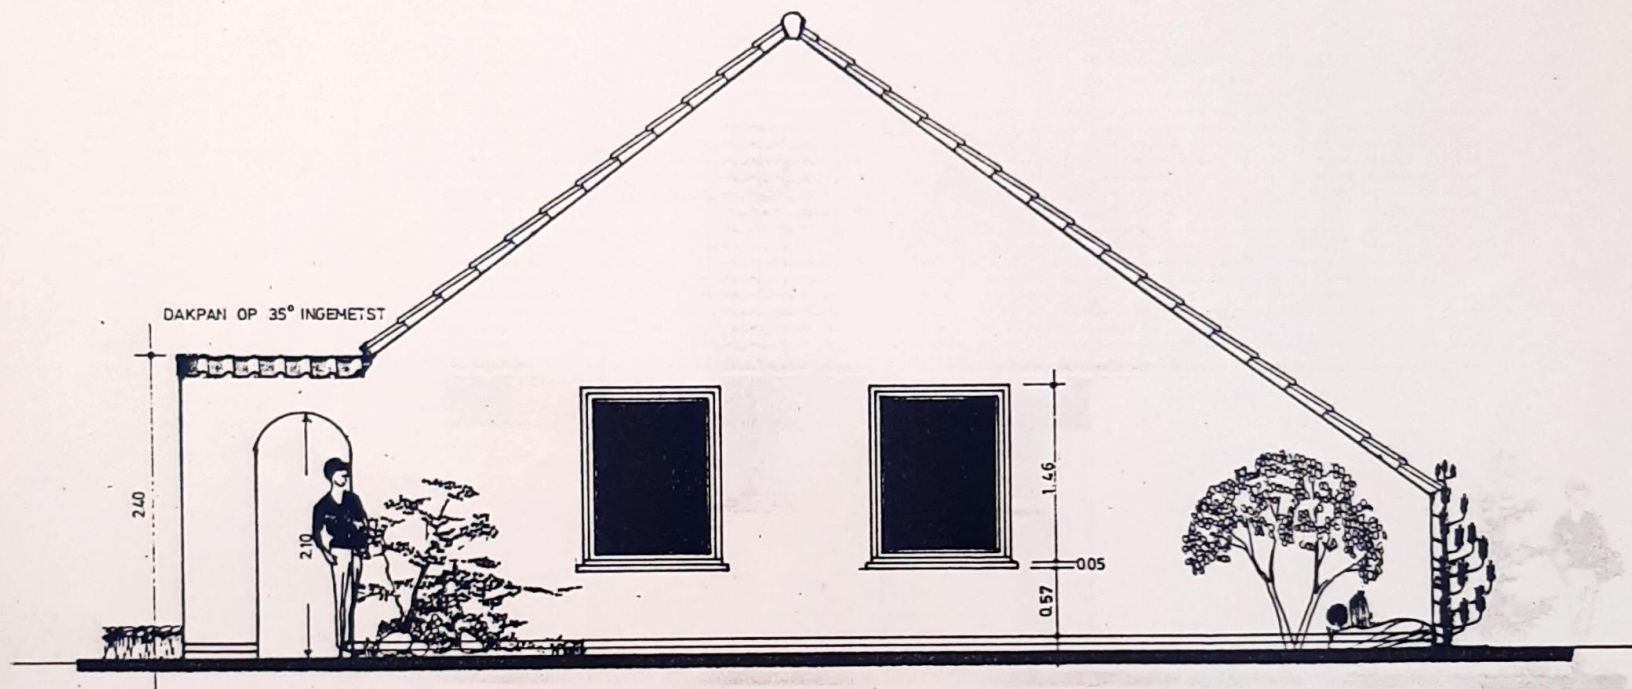

VOORGEVEL - type A


ACHTERGEVEI
- type A

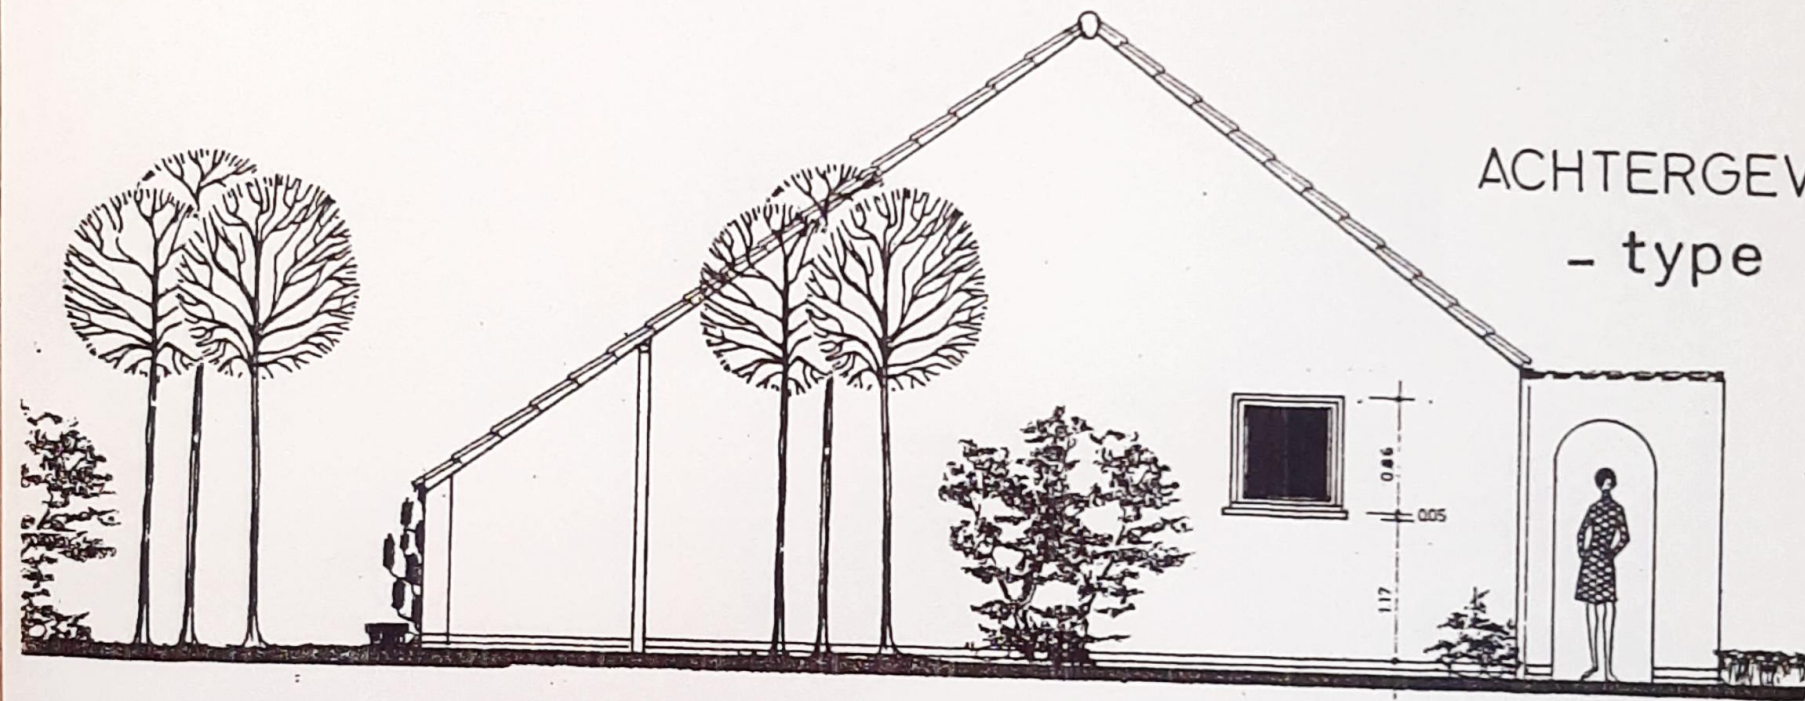

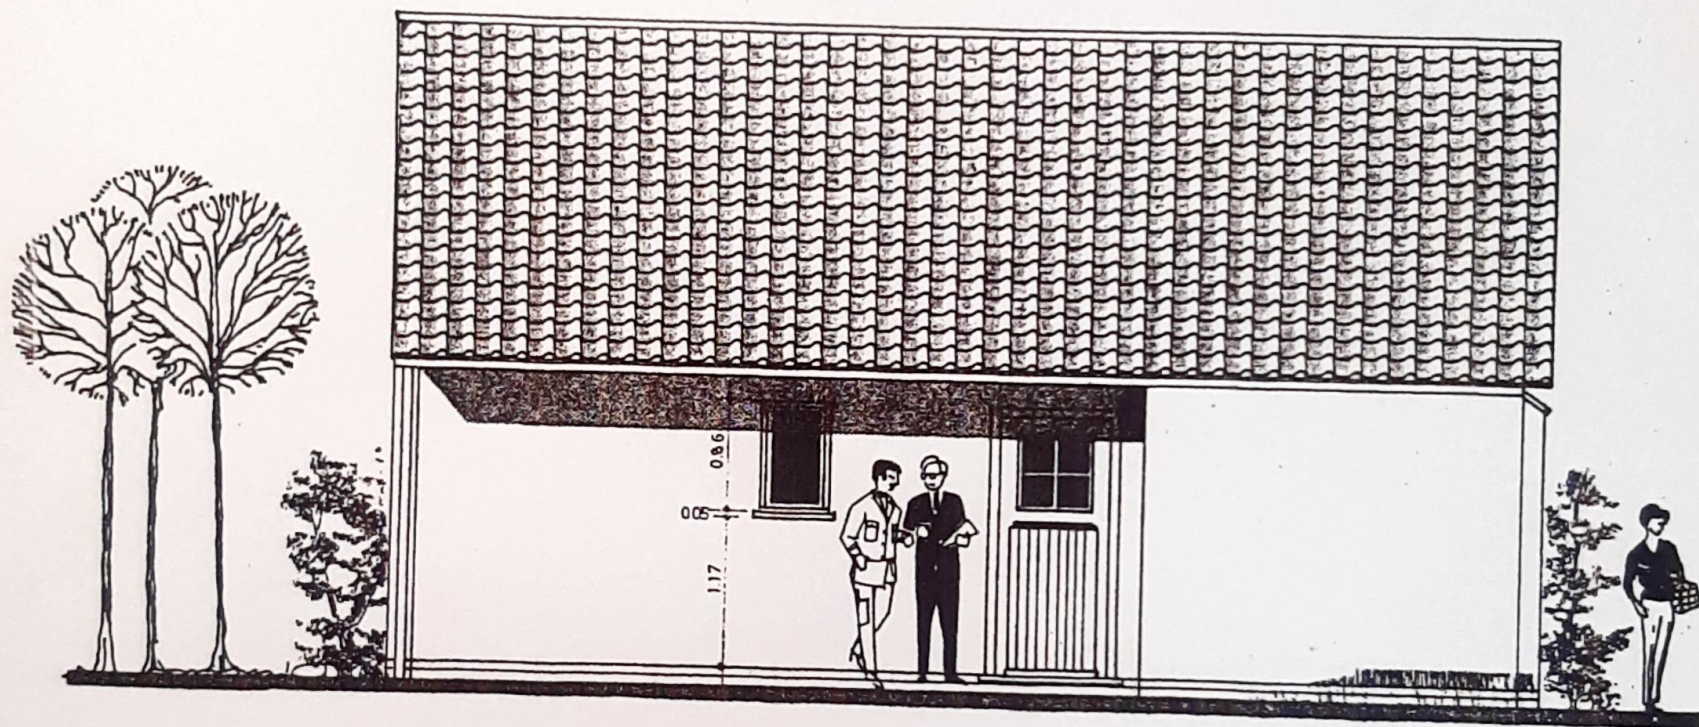


ZIJGEVEL LINKS - type A

MATERIALEN : GEVELS : BAKSTEEN OM WITTE SCHILDEREN
PLINT : 2 LAGEN ZWART SCHILDEREN
RAMEN-DEUREN : MERANTI, TE OIJEN
DAKBEDEKKING : SNELDEK ZWART OF RUSTIEK
GOTEN : CAPUCIJNEGOOT PVC OF ZINK
TERRASDALLEN : SILEX 50/50
VERWARMING : ELECTRISCH

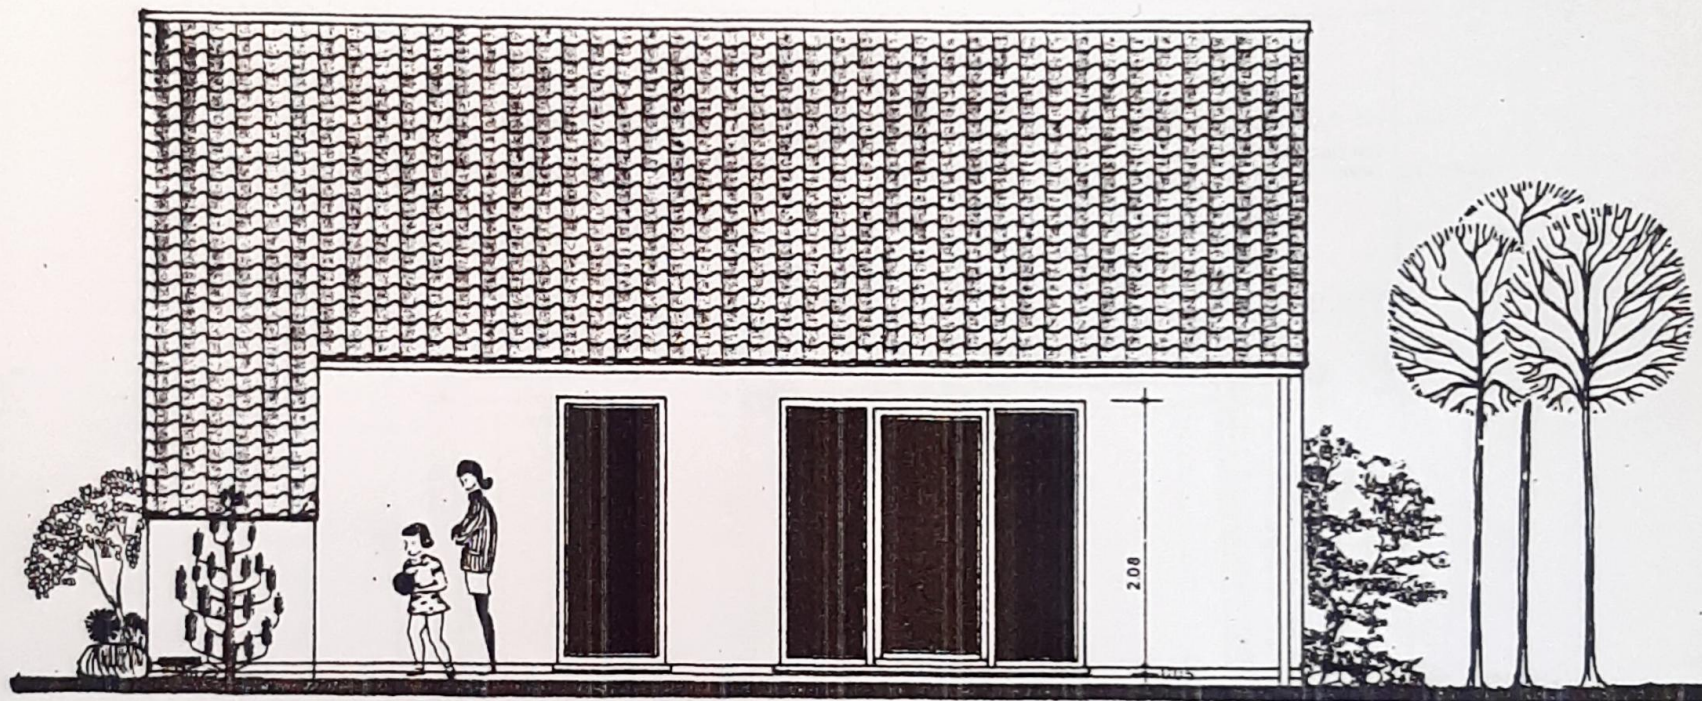

ZIJGEVEL RECHTS - type A

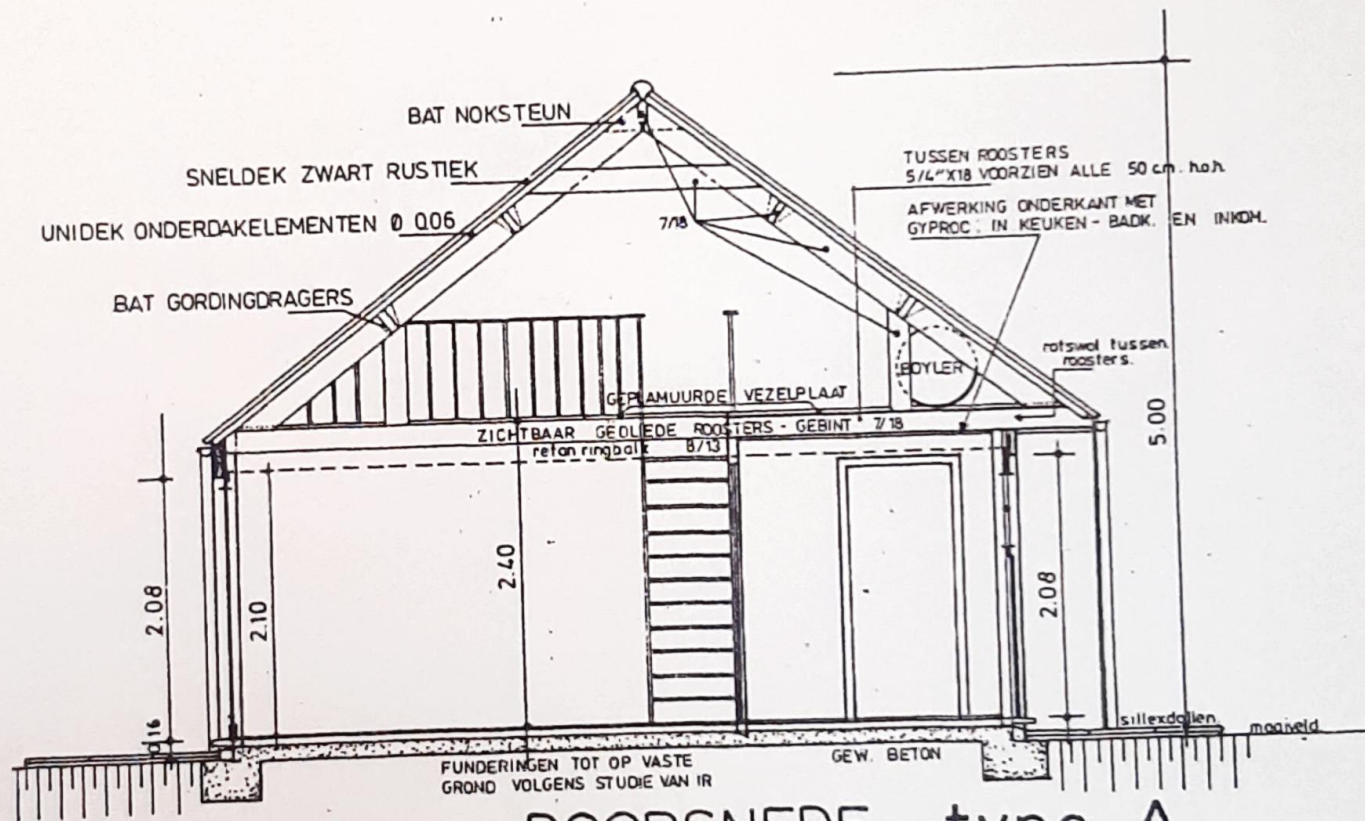

DOORSNEDE - type A